

ΕΡΓΟ:
ENTERPRISE RESIDENCE

ΙΔΙΟΚΤΗΤΗΣ:
VAZANIAS & VATTIS
ESTATES LTD

ΣΤΑΔΙΟ ΜΕΛΕΤΗΣ:
ΑΔΕΙΑ ΟΙΚΟΔΟΜΗΣ

ΝΤΕΜΗΣ ΔΗΜΗΤΡΙΑΔΗΣ
ΑΡΧΙΤΕΚΤΟΝΑΣ Δ.Π.Θ.
Α.Μ. Α123928 ΤΗΛ.99585007
demis.demetriades@gmail.com

ΗΛΙΑΝΑ ΣΤΥΛΙΑΝΟΥ
ΔΗΜΗΤΡΙΑΔΟΥ
ΑΡΧΙΤΕΚΤΟΝΑΣ Δ.Π.Θ.
Α.Μ. Α120616 ΤΗΛ.99530229
ilianastylianou@gmail.com

ΑΔΩΝΙΔΟΣ 2Α, 3065
ΛΕΜΕΣΟΣ - ΚΥΠΡΟΣ

ΥΠΟΓΡΑΦΗ ΑΡΧΙΤΕΚΤΟΝΑ:

ΥΠΟΓΡΑΦΗ ΙΔΙΟΚΤΗΤΩΝ:

ΕΛΕΓΧΟΣ:
Οι γραπτές διαστάσεις να προτιμώνται αντί των διαστάσεων που προκύπτουν με βάση την κλίμακα.
Οι διαστάσεις να ελέγχονται από τον εργολάβο ο οποίος είναι υπεύθυνος για την τήρηση αυτών.
Σχεδωστικά λάθη και παραλείψεις να αναφέρονται στους Αρχιτέκτονες.

ΥΨΟΜΕΤΡΑ:


⊕ +0.00 ΠΡΟΤΕΙΝΟΜΕΝΑ ΥΨΟΜΕΤΡΑ
⊕ +0.00 ΥΦΙΣΤΑΜΕΝΑ ΥΨΟΜΕΤΡΑ

ΤΙΤΛΟΣ ΣΧΕΔΙΟΥ:
ΚΑΤΩΦΗ ΙΣΟΓΕΙΟΥ

ΚΛΙΜΑΚΑ:
1:100 A3

ΑΡΙΘΜΟΣ ΣΧΕΔΙΟΥ:

ΗΜΕΡΟΜΗΝΙΑ:
9/2018

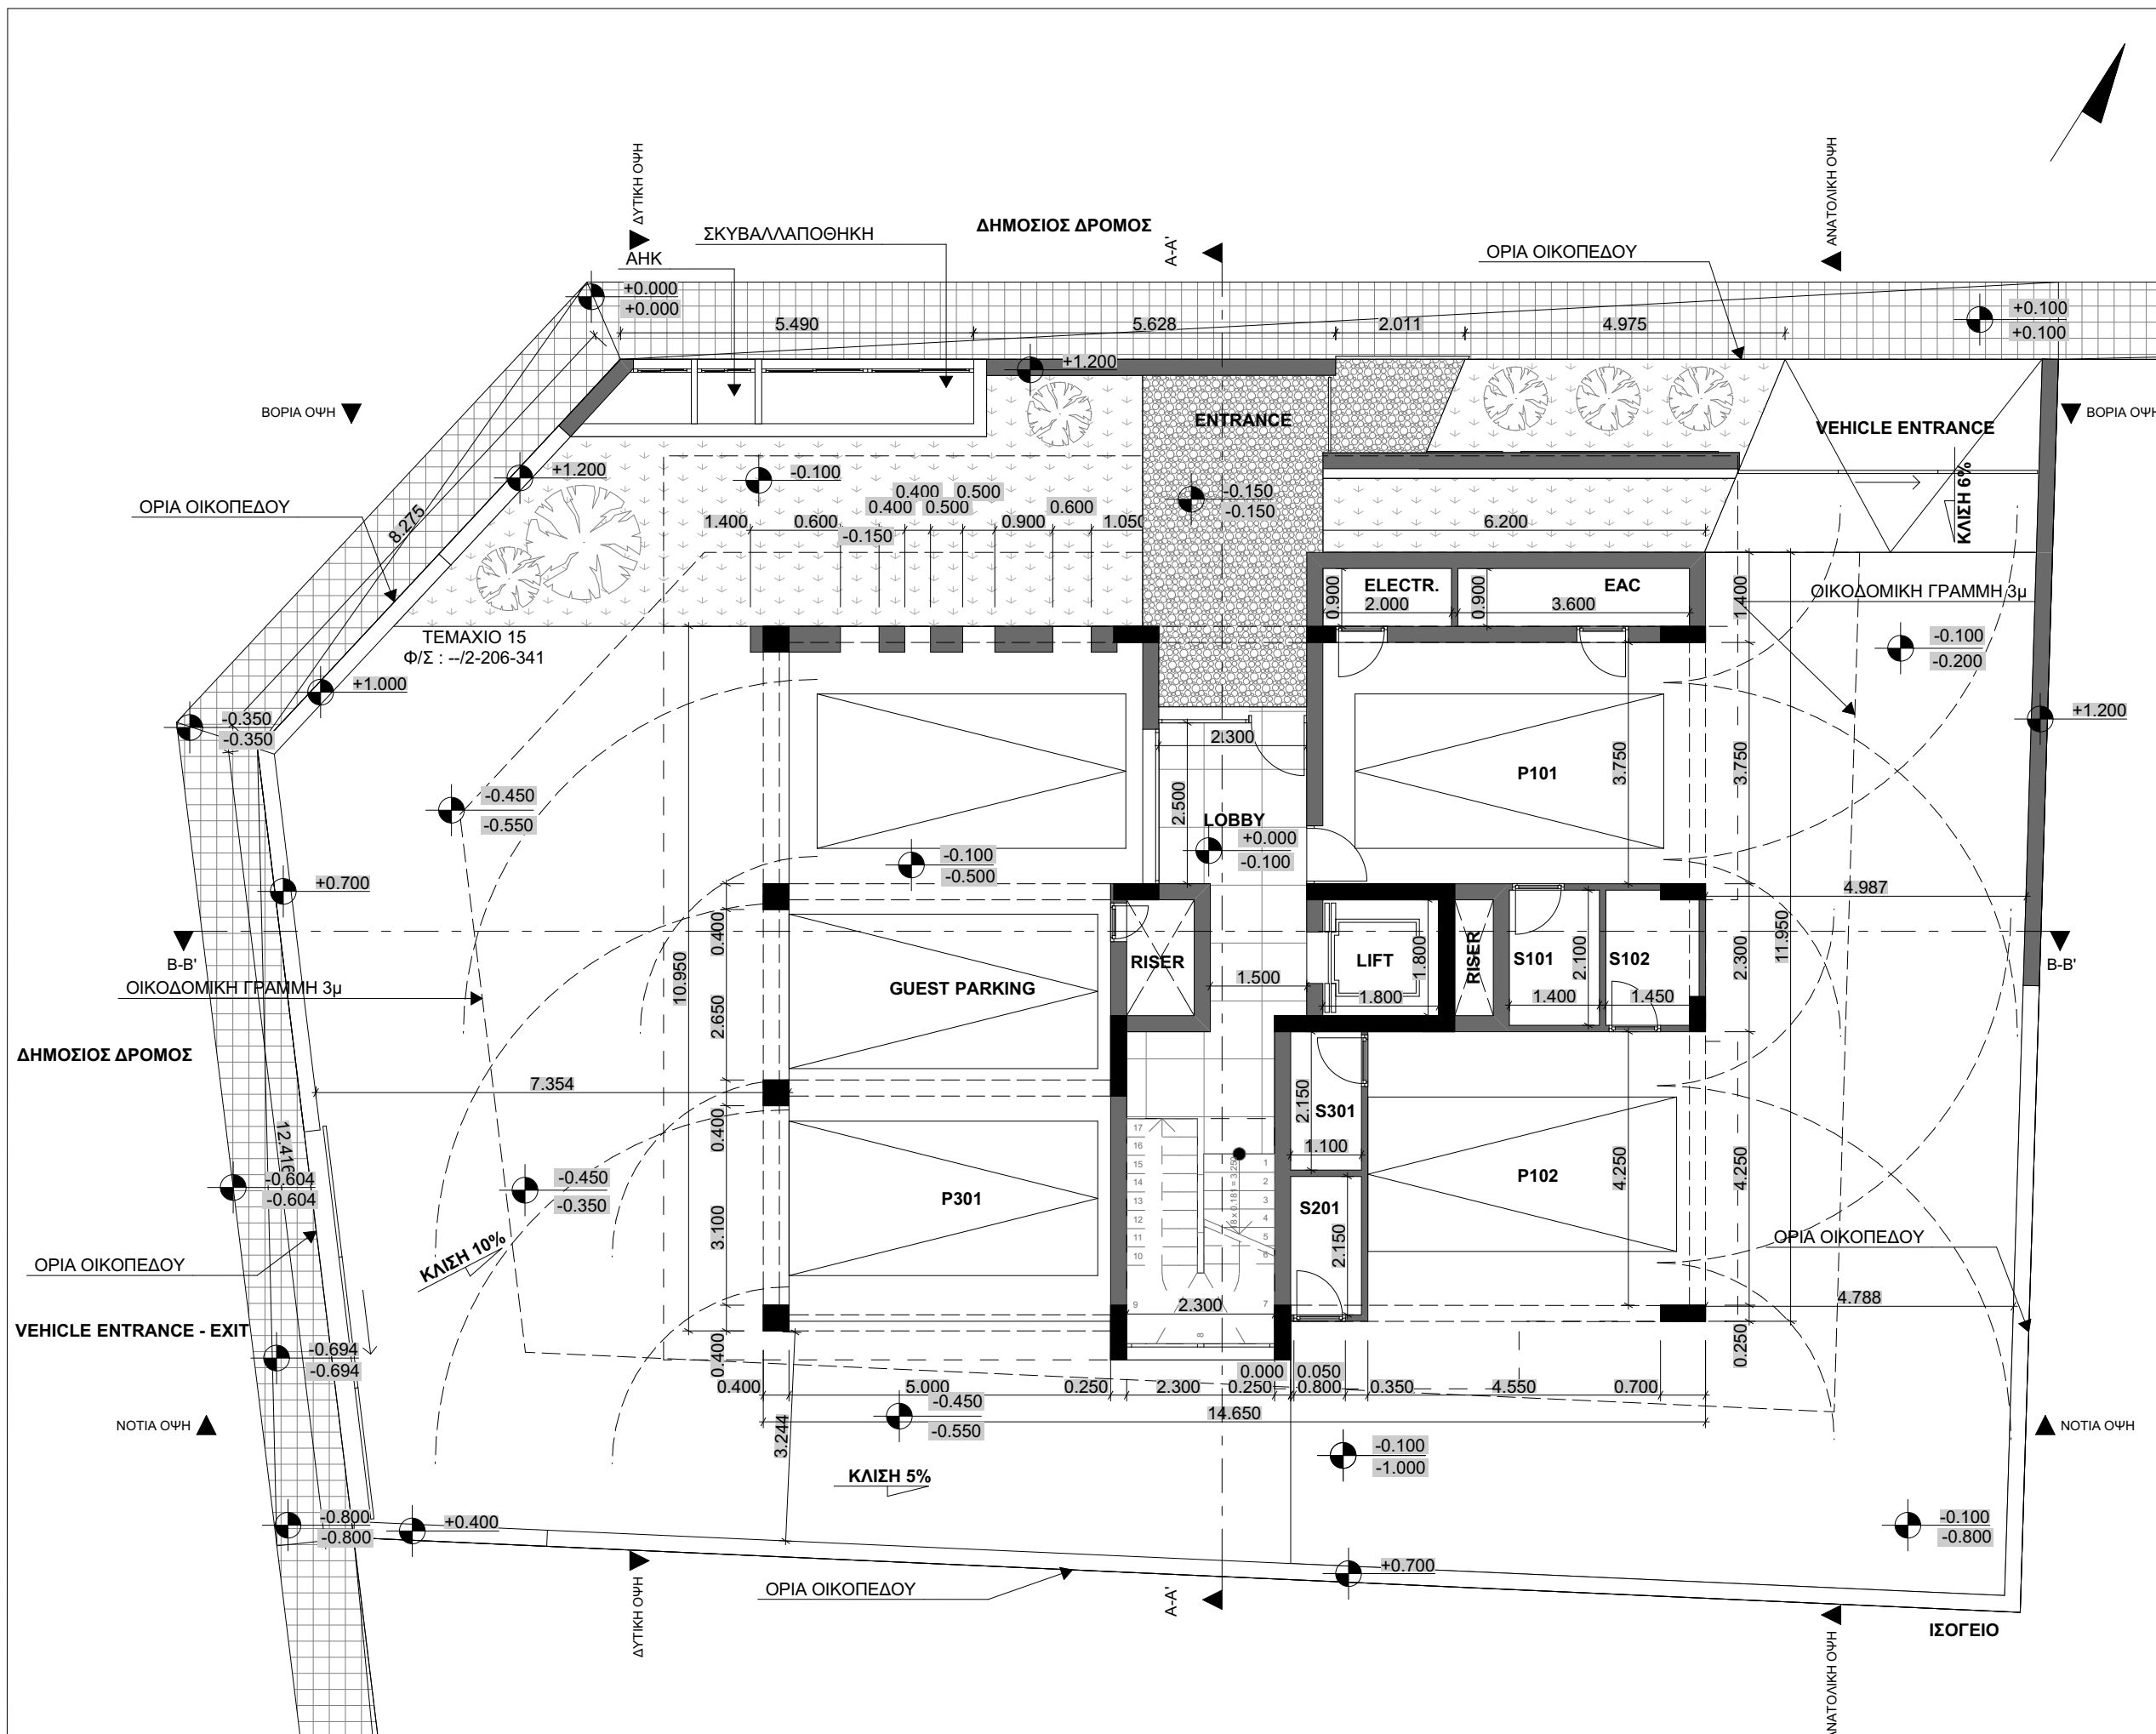

ΕΡΓΟ:
ENTERPRISE RESIDENCE

ΙΔΙΟΚΤΗΤΗΣ:
VAZANIATIS & VATTIS
ESTATES LTD

ΣΤΑΔΙΟ ΜΕΛΕΤΗΣ:
ΑΔΕΙΑ ΟΙΚΟΔΟΜΗΣ

ΝΤΕΜΗΣ ΔΗΜΗΤΡΙΑΔΗΣ
ΑΡΧΙΤΕΚΤΟΝΑΣ Δ.Π.Θ.
Α.Μ. Α123928 ΤΗΛ.99585007
demis.demetriades@gmail.com

ΗΛΙΑΝΑ ΣΤΥΛΙΑΝΟΥ
ΔΗΜΗΤΡΙΑΔΟΥ
ΑΡΧΙΤΕΚΤΟΝΑΣ Δ.Π.Θ.
Α.Μ. Α120616 ΤΗΛ.99530229
ilianastylianou@gmail.com

ΑΔΩΝΙΔΟΣ 2Α, 3065
ΛΕΜΕΣΟΣ - ΚΥΠΡΟΣ

ΥΠΟΓΡΑΦΗ ΑΡΧΙΤΕΚΤΟΝΑ:

ΥΠΟΓΡΑΦΗ ΙΔΙΟΚΤΗΤΩΝ:

ΕΛΕΓΧΟΣ:
Οι γραπτές διαστάσεις να προτιμούνται αντί των
διαστάσεων που προκύπτουν με βάση την
κλίμακα.
Οι διαστάσεις να ελέγχονται από τον
εργολάβο
ο οποίος είναι υπεύθυνος για την τήρηση
αυτών.
Σχεδίαστικά λάθη και παραλείψεις να
αναφέρονται
στους Αρχιτέκτονες.

ΥΨΟΜΕΤΡΑ:
+0.00 ΠΡΟΤΕΙΝΟΜΕΝΑ ΥΨΟΜΕΤΡΑ
+0.00 ΥΦΙΣΤΑΜΕΝΑ ΥΨΟΜΕΤΡΑ

ΤΙΤΛΟΣ ΣΧΕΔΙΟΥ:
ΚΑΤΩΦΗ ΠΡΩΤΟΥ ΟΡΟΦΟΥ

ΚΛΙΜΑΚΑ:
1:100 A3

ΑΡΙΘΜΟΣ ΣΧΕΔΙΟΥ:

ΗΜΕΡΟΜΗΝΙΑ:
9/2018



ΕΡΓΟ:
ENTERPRISE RESIDENCE

ΙΔΙΟΚΤΗΤΗΣ:
VAZANIAS & VATTIS
ESTATES LTD

ΣΤΑΔΙΟ ΜΕΛΕΤΗΣ:
ΑΔΕΙΑ ΟΙΚΟΔΟΜΗΣ

ΝΤΕΜΗΣ ΔΗΜΗΤΡΙΑΔΗΣ
ΑΡΧΙΤΕΚΤΟΝΑΣ Δ.Π.Θ.
Α.Μ. Α123928 ΤΗΛ.99585007
demis.demetriades@gmail.com

ΗΛΙΑΝΑ ΣΤΥΛΙΑΝΟΥ
ΔΗΜΗΤΡΙΑΔΟΥ
ΑΡΧΙΤΕΚΤΟΝΑΣ Δ.Π.Θ.
Α.Μ. Α120616 ΤΗΛ.99530229
ilianastylianou@gmail.com

ΑΔΩΝΙΔΟΣ 2Α, 3065
ΛΕΜΕΣΟΣ - ΚΥΠΡΟΣ

ΥΠΟΓΡΑΦΗ ΑΡΧΙΤΕΚΤΟΝΑ:

ΥΠΟΓΡΑΦΗ ΙΔΙΟΚΤΗΤΩΝ:

ΕΛΕΓΧΟΣ:
Οι γραπτές διαστάσεις να προτιμούνται αντί των διαστάσεων που προκύπτουν με βάση την κλίμακα.
Οι διαστάσεις να ελέγχονται από τον εργολάβο ο οποίος είναι υπεύθυνος για την τήρηση αυτών.
Σχεδωστικά λάθη και παραλείψεις να αναφέρονται στους Αρχιτέκτονες.

ΥΨΟΜΕΤΡΑ:

⊕ +0.00 ΠΡΟΤΕΙΝΟΜΕΝΑ ΥΨΟΜΕΤΡΑ
⊕ +0.00 ΥΦΙΣΤΑΜΕΝΑ ΥΨΟΜΕΤΡΑ


ΤΙΤΛΟΣ ΣΧΕΔΙΟΥ:
ΚΑΤΩΦΗ ΔΕΥΤΕΡΟΥ ΟΡΟΦΟΥ

ΚΛΙΜΑΚΑ:
1:100 A3

ΑΡΙΘΜΟΣ ΣΧΕΔΙΟΥ:

3

ΗΜΕΡΟΜΗΝΙΑ:
9/2018

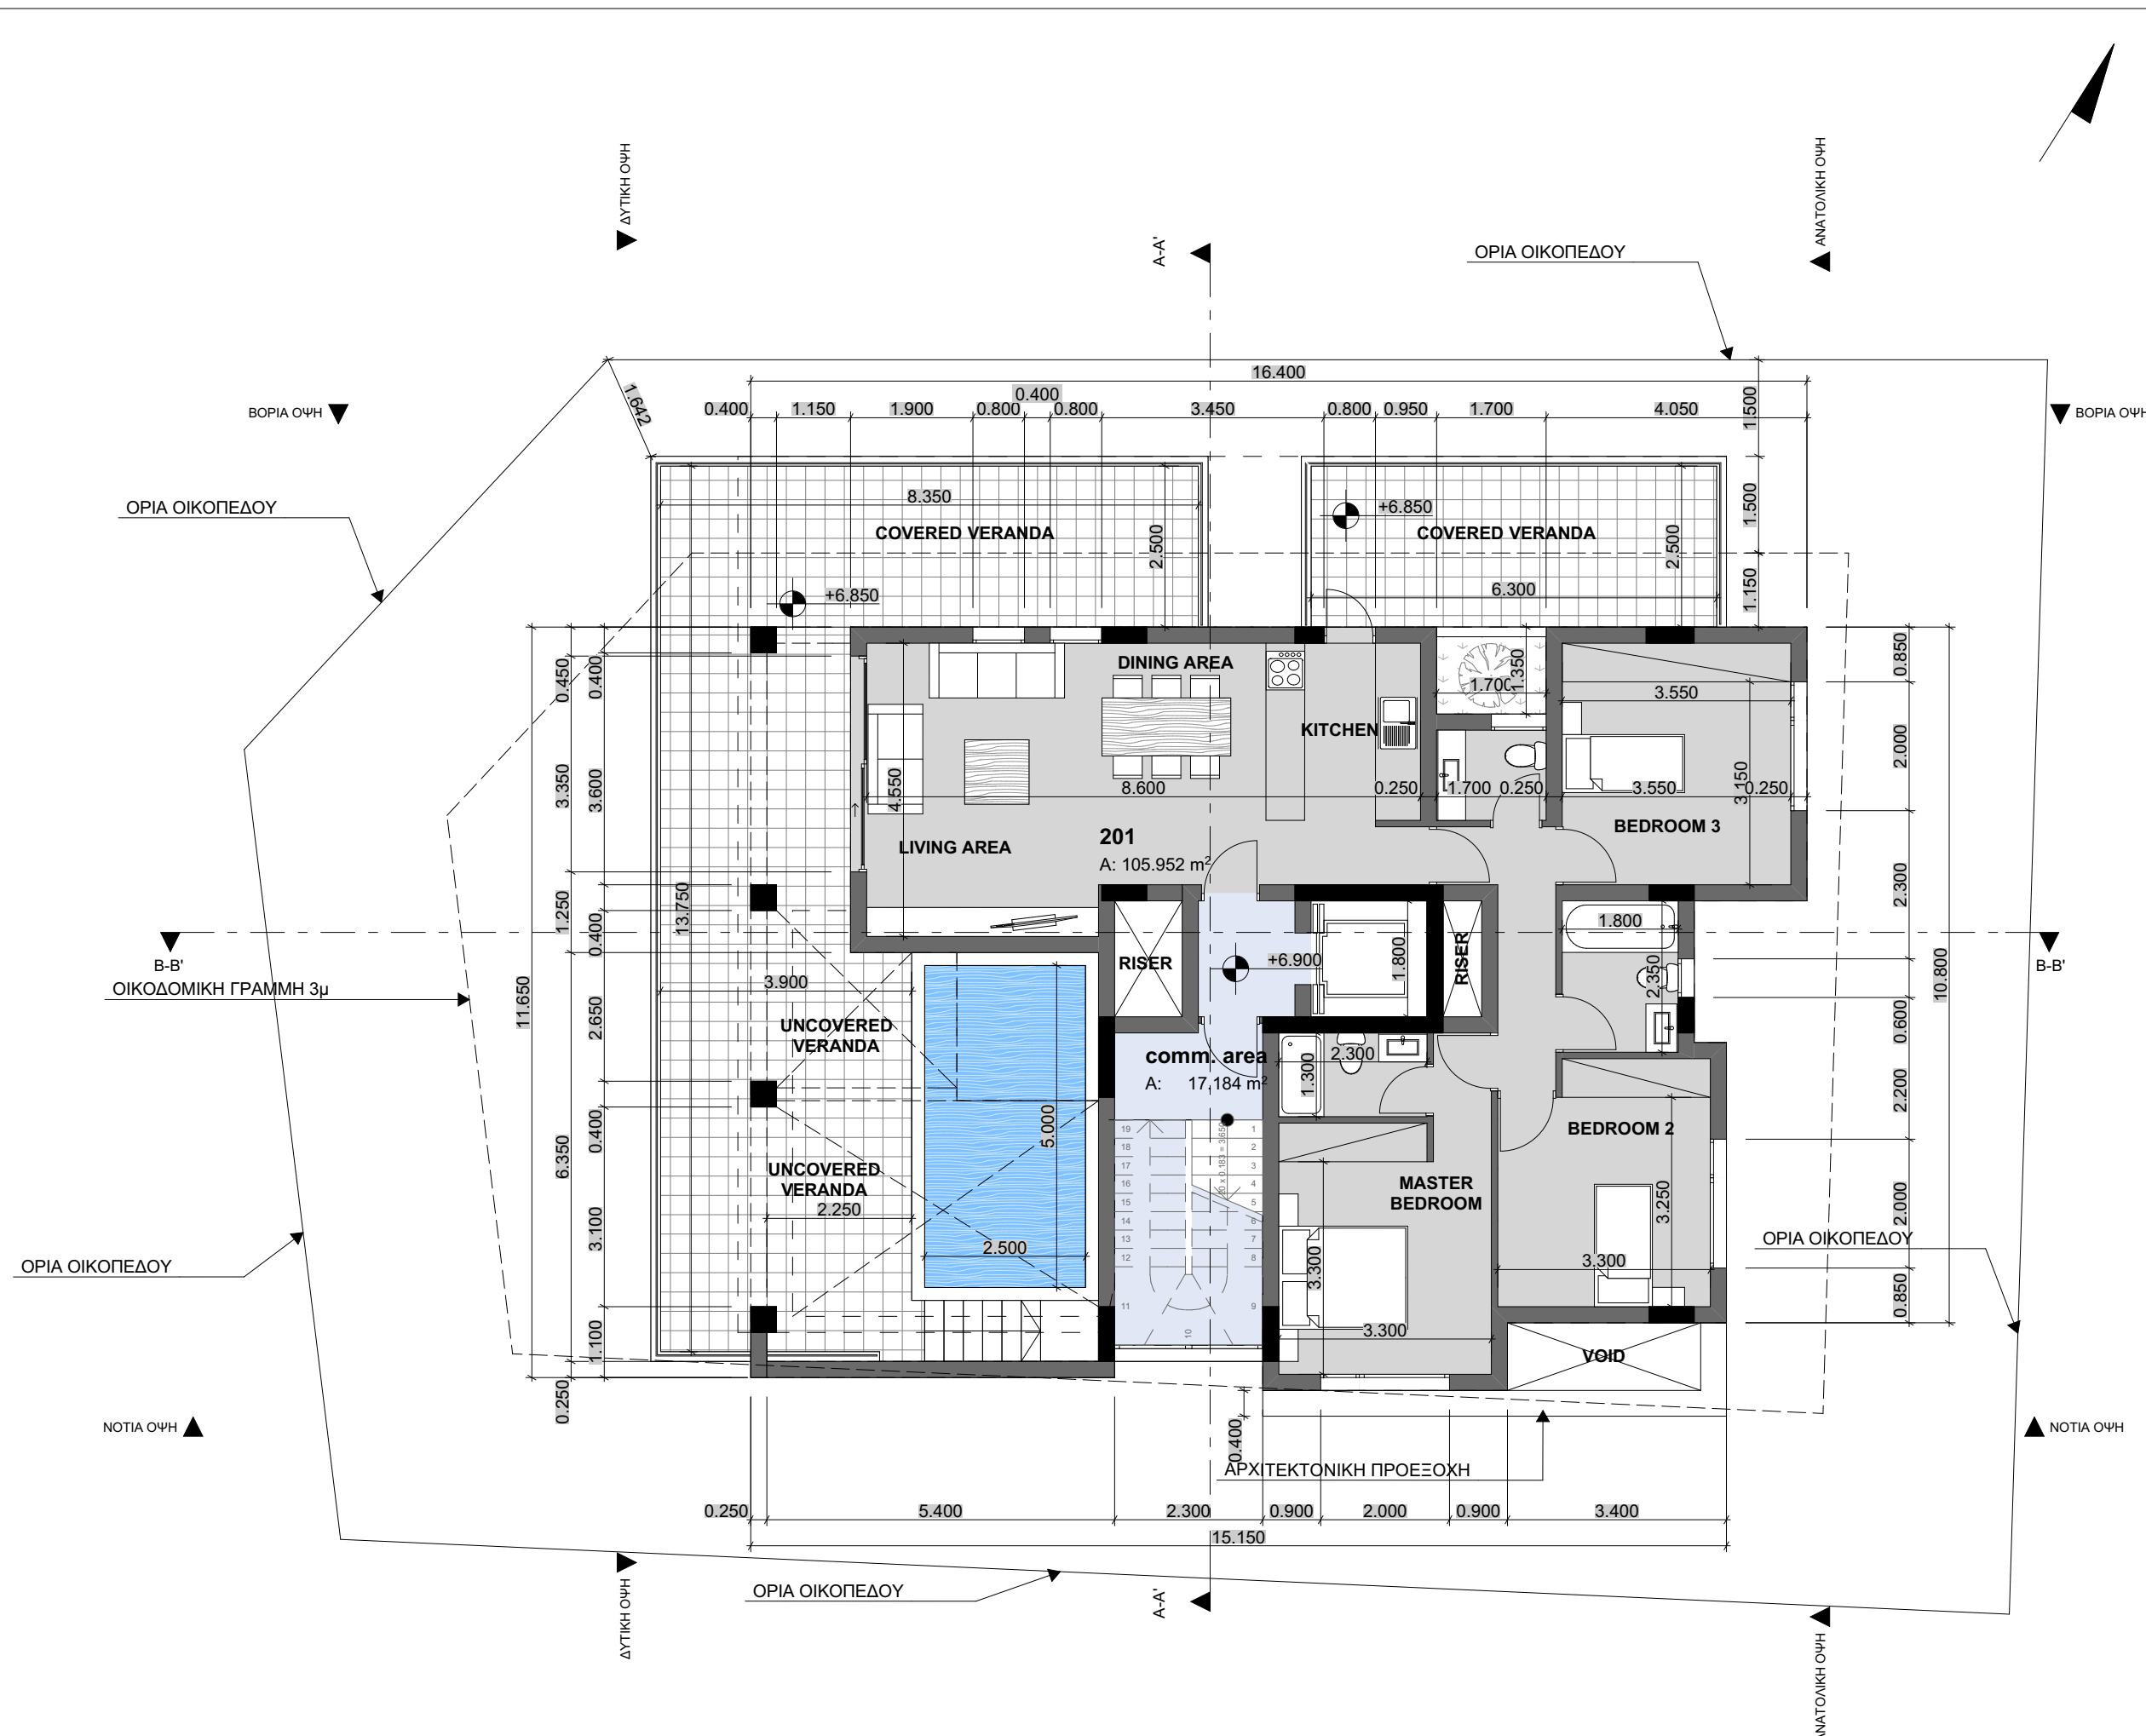

ΕΡΓΟ:
ENTERPRISE RESIDENCE

ΙΔΙΟΚΤΗΤΗΣ:
VAZANIAS & VATTIS
ESTATES LTD

ΣΤΑΔΙΟ ΜΕΛΕΤΗΣ:
ΑΔΕΙΑ ΟΙΚΟΔΟΜΗΣ

ΝΤΕΜΗΣ ΔΗΜΗΤΡΙΑΔΗΣ
ΑΡΧΙΤΕΚΤΟΝΑΣ Δ.Π.Θ.
Α.Μ. Α123928 ΤΗΛ.99585007
demis.demetriades@gmail.com

ΗΛΙΑΝΑ ΣΤΥΛΙΑΝΟΥ
ΔΗΜΗΤΡΙΑΔΟΥ
ΑΡΧΙΤΕΚΤΟΝΑΣ Δ.Π.Θ.
Α.Μ. Α120616 ΤΗΛ.99530229
ilianastylianou@gmail.com

ΑΔΩΝΙΔΟΣ 2Α, 3065
ΛΕΜΕΣΟΣ - ΚΥΠΡΟΣ

ΥΠΟΓΡΑΦΗ ΑΡΧΙΤΕΚΤΟΝΑ:

ΥΠΟΓΡΑΦΗ ΙΔΙΟΚΤΗΤΩΝ:

ΕΛΕΓΧΟΣ:
Οι γραπτές διαστάσεις να προτιμούνται αντί των διαστάσεων που προκύπτουν με βάση την κλίμακα.
Οι διαστάσεις να ελέγχονται από τον εργολάβο ο οποίος είναι υπεύθυνος για την τήρηση αυτών.
Σχεδίαστικά λάθη και παραλείψεις να αναφέρονται στους Αρχιτέκτονες.


ΥΨΟΜΕΤΡΑ:
+0.00 ΠΡΟΤΕΙΝΟΜΕΝΑ ΥΨΟΜΕΤΡΑ
+0.00 ΥΦΙΣΤΑΜΕΝΑ ΥΨΟΜΕΤΡΑ

ΤΙΤΛΟΣ ΣΧΕΔΙΟΥ:
ΚΑΤΩΦΗ ΤΡΙΡΟΥ ΟΡΟΦΟΥ

ΚΛΙΜΑΚΑ:
1:100 A3

ΑΡΙΘΜΟΣ ΣΧΕΔΙΟΥ:

ΗΜΕΡΟΜΗΝΙΑ:
9/2018

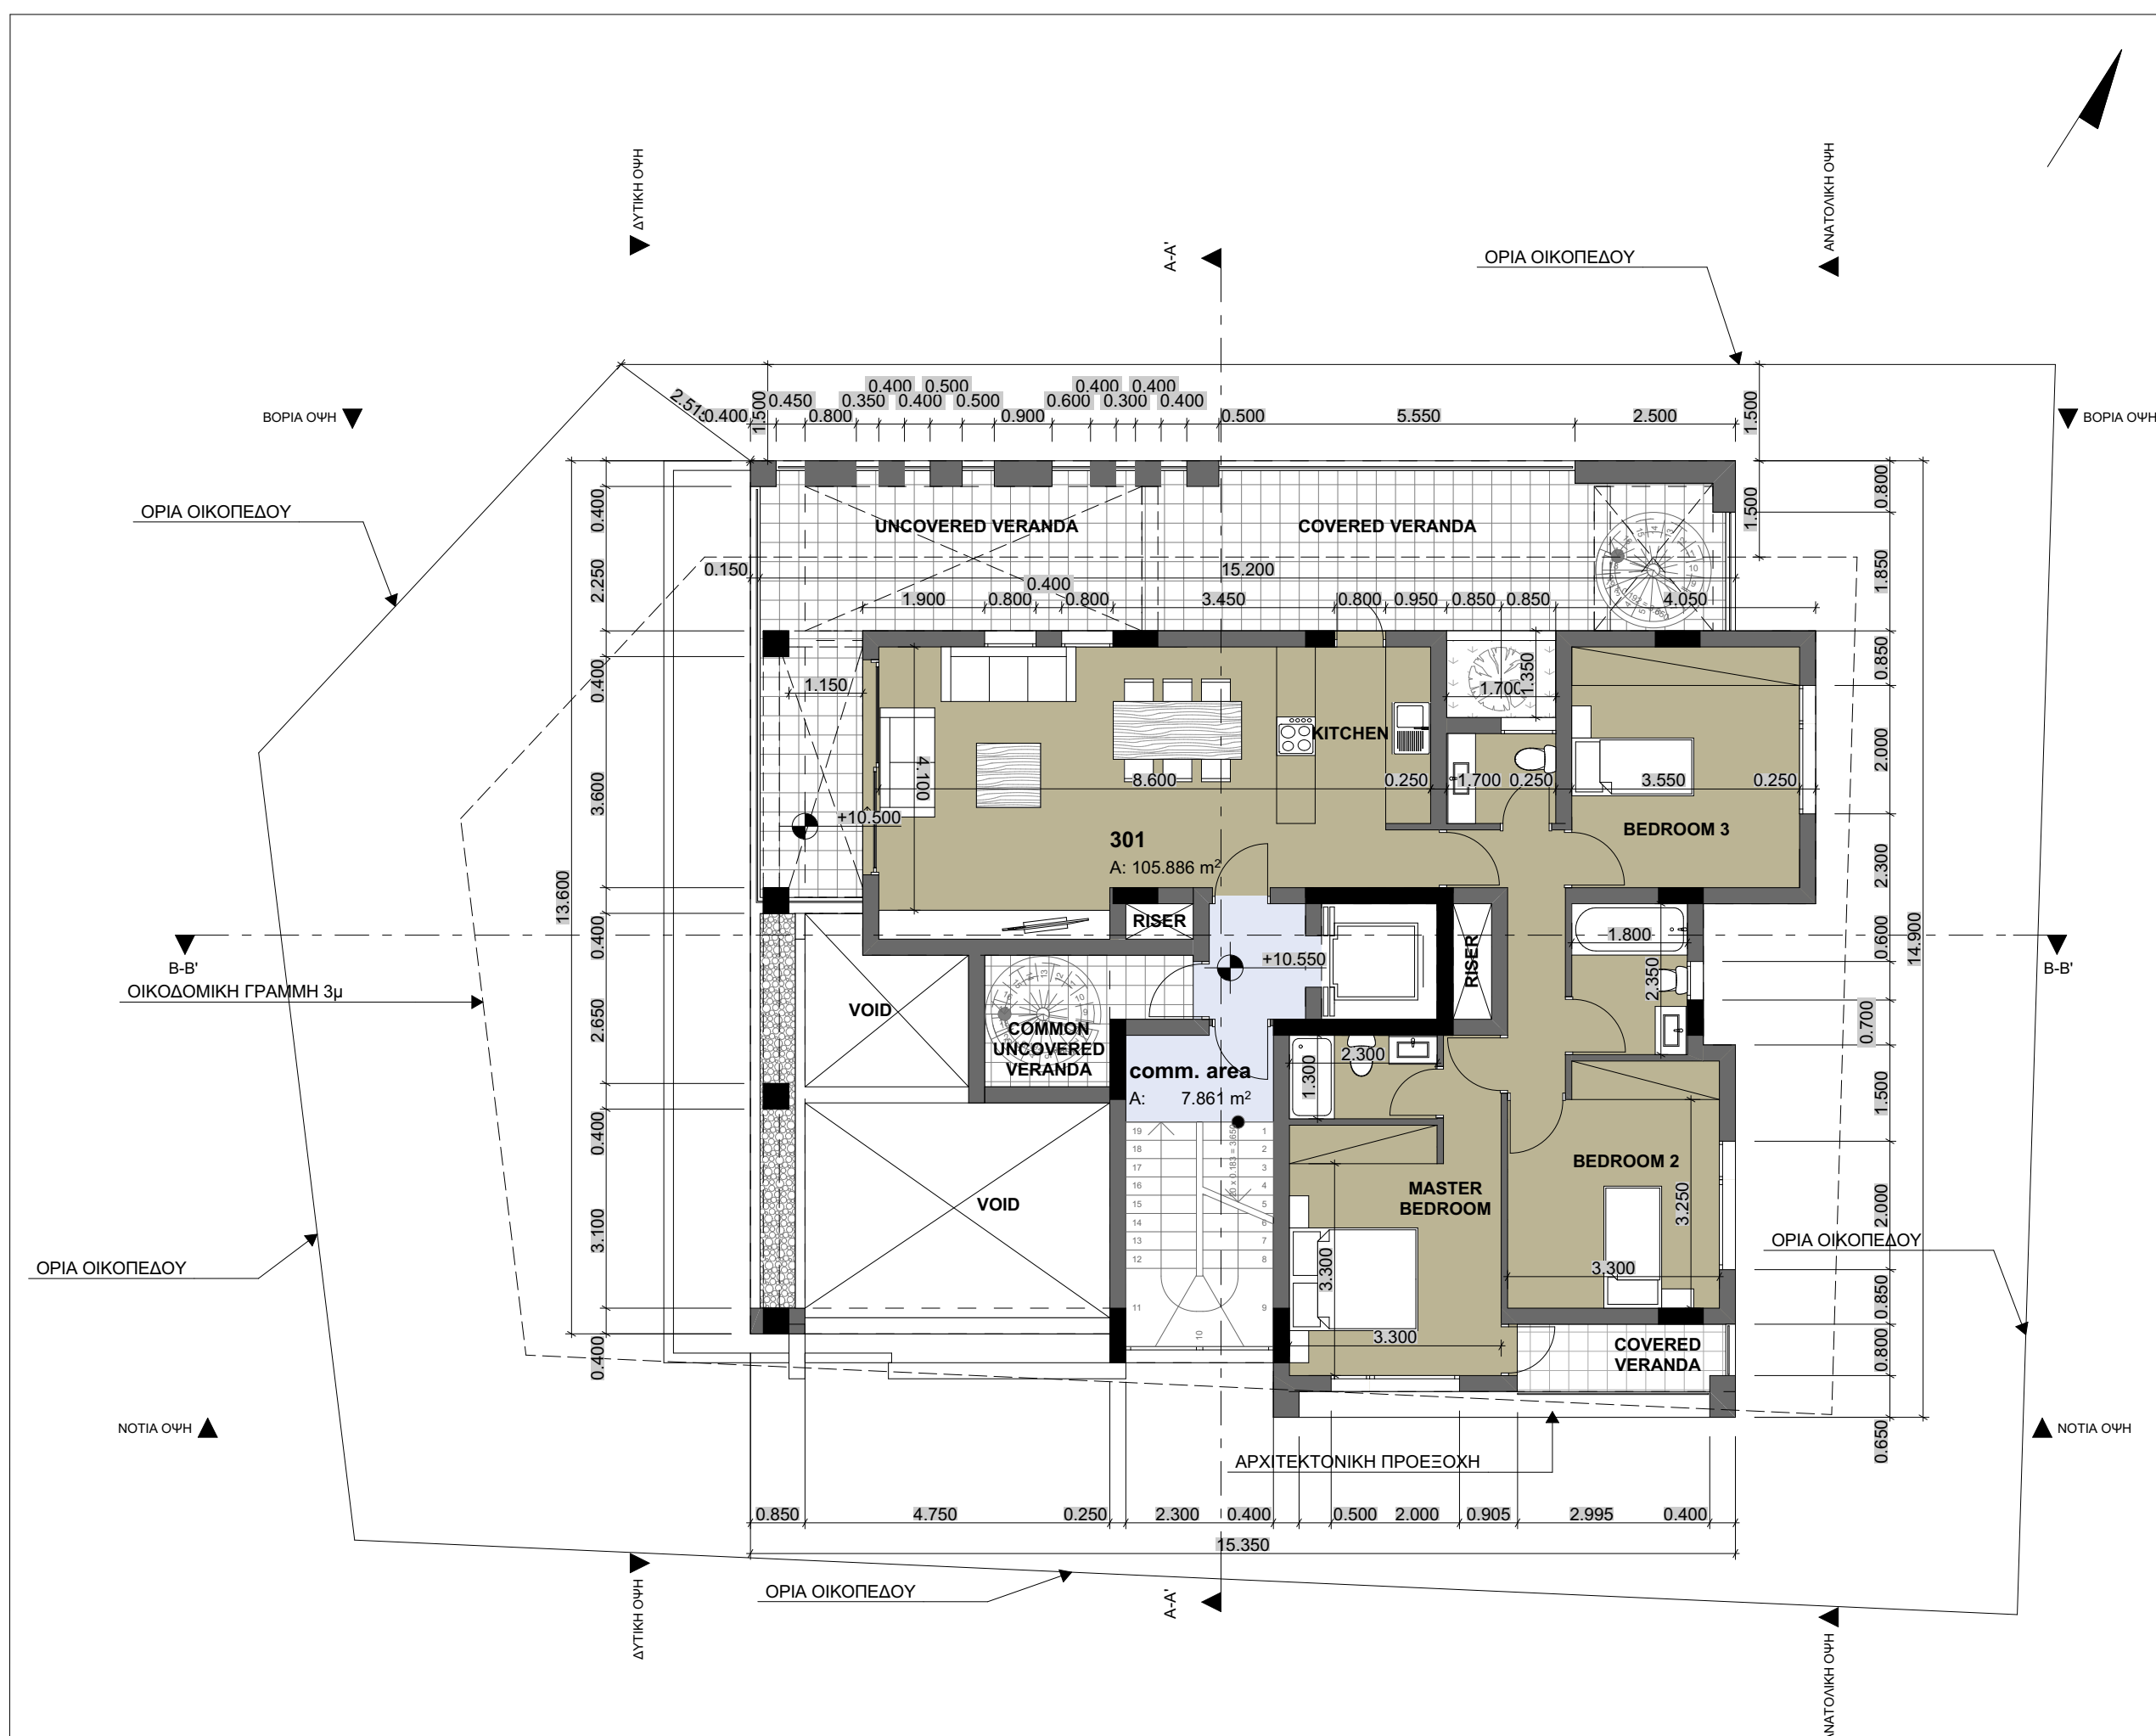

ΕΡΓΟ:
ENTERPRISE RESIDENCE

ΙΔΙΟΚΤΗΤΗΣ:
VAZANIAS & VATTIS
ESTATES LTD

ΣΤΑΔΙΟ ΜΕΛΕΤΗΣ:
ΑΔΕΙΑ ΟΙΚΟΔΟΜΗΣ

ΝΤΕΜΗΣ ΔΗΜΗΤΡΙΑΔΗΣ
ΑΡΧΙΤΕΚΤΟΝΑΣ Δ.Π.Θ.
Α.Μ. Α123928 ΤΗΛ.99585007
demis.demetriades@gmail.com

ΗΛΙΑΝΑ ΣΤΥΛΙΑΝΟΥ
ΔΗΜΗΤΡΙΑΔΟΥ
ΑΡΧΙΤΕΚΤΟΝΑΣ Δ.Π.Θ.
Α.Μ. Α120616 ΤΗΛ.99530229
ilianastylianou@gmail.com

ΑΔΩΝΙΔΟΣ 2Α, 3065
ΛΕΜΕΣΟΣ - ΚΥΠΡΟΣ

ΥΠΟΓΡΑΦΗ ΑΡΧΙΤΕΚΤΟΝΑ:

ΥΠΟΓΡΑΦΗ ΙΔΙΟΚΤΗΤΩΝ:

ΕΛΕΓΧΟΣ:
Οι γραπτές διαστάσεις να προτιμούνται αντί των διαστάσεων που προκύπτουν με βάση την κλίμακα.
Οι διαστάσεις να ελέγχονται από τον εργολάβο ο οποίος είναι υπεύθυνος για την τήρηση αυτών.
Σχεδιστικά λάθη και παραλείψεις να αναφέρονται στους Αρχιτέκτονες.

ΥΨΟΜΕΤΡΑ:

⊕ +0.00 ΠΡΟΤΕΙΝΟΜΕΝΑ ΥΨΟΜΕΤΡΑ
⊕ +0.00 ΥΦΙΣΤΑΜΕΝΑ ΥΨΟΜΕΤΡΑ

ΤΙΤΛΟΣ ΣΧΕΔΙΟΥ:
ΚΑΤΟΨΗ ΟΡΟΦΗΣ

ΚΛΙΜΑΚΑ:
1:100 A3

ΑΡΙΘΜΟΣ ΣΧΕΔΙΟΥ:

5

ΗΜΕΡΟΜΗΝΙΑ:
9/2018

